


1层 (半外墙面积:14.11 平方米)

1层 (半外墙面积:14.11 平方米)

# 1层

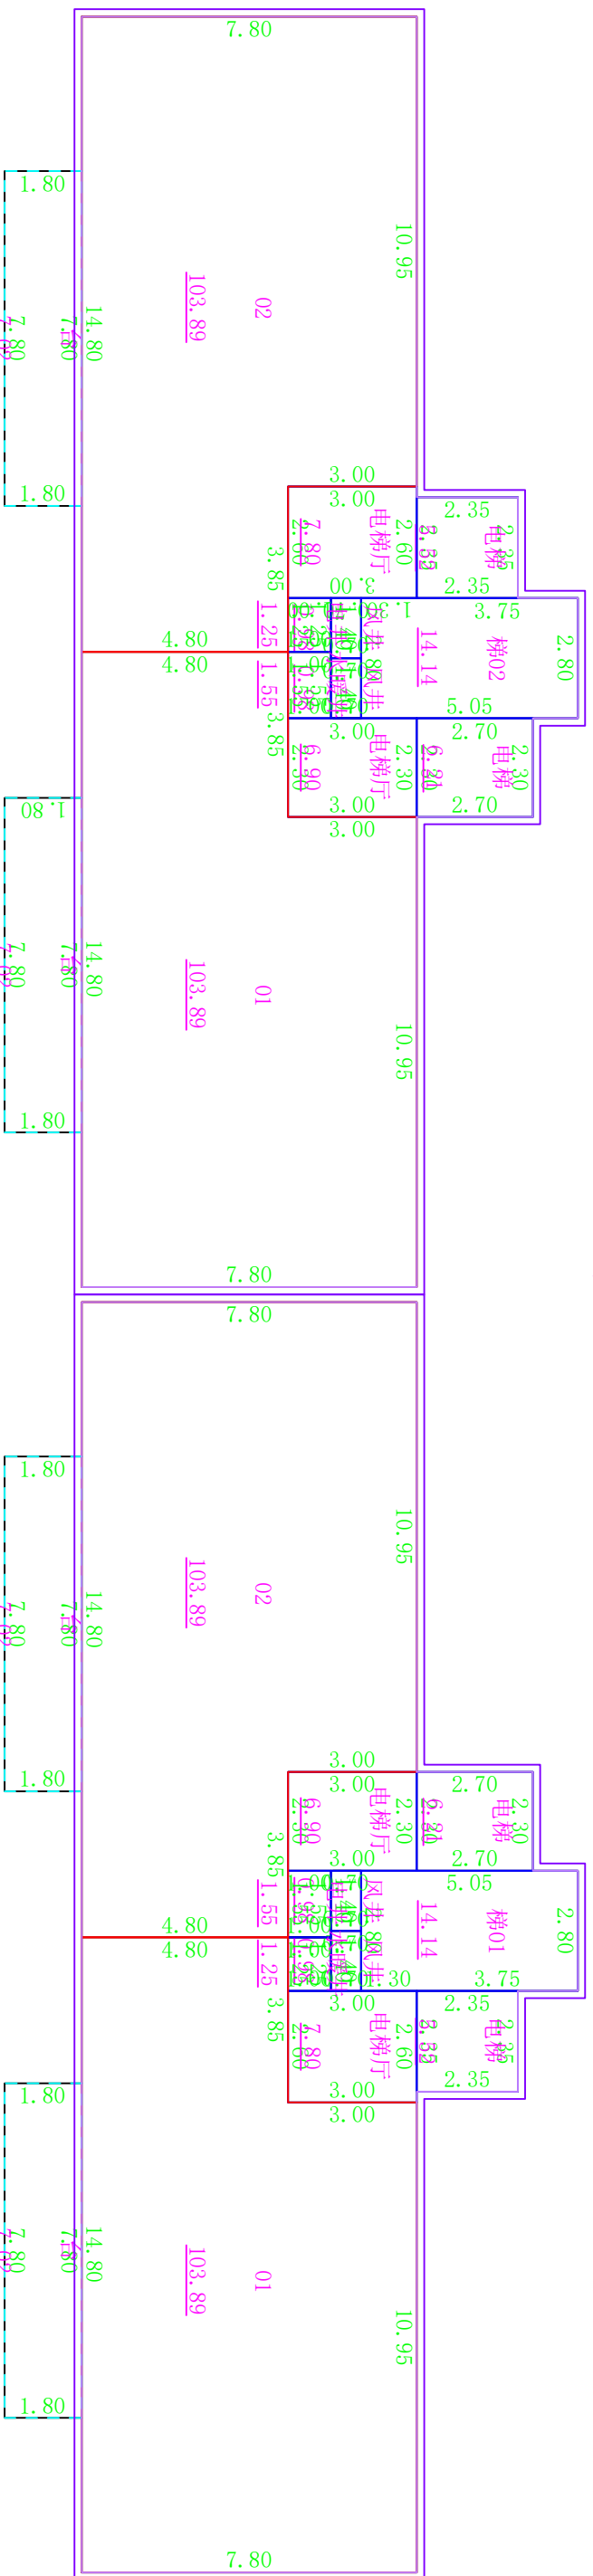

2层~7层 (半外墙面积:14.11 平方米)

2层~7层 (半外墙面积:14.11 平方米)